



1) Tloušťka základové desky ca. 200 mm nebo zpevněné, vodorovně zarovnané pískové lože podle únosnosti půdy
namáhání základové půdy $\leq 45 \text{ kN/m}^2$

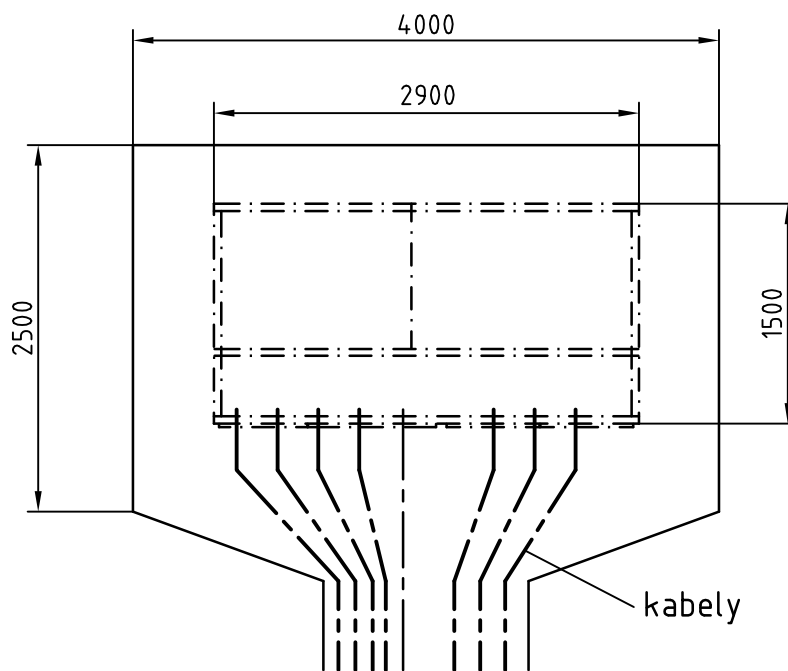

Rozměrové a konstrukční změny vyhrazeny

Změna : ⑥ 15.09.99 Klatt

| | | | | | |
|-------------------|---|-----------|--|---|-------|
| | Datum | Jméno | Zákazník: |  | |
| Kreslil | 26.10.98 | Stenshorn | Obj. č.: | | |
| Přezkoušel | | | Respektujte ustanovení DIN 34 o autorské ochraně | | |
| Norm. | | | | | |
| Formát A4 | Výkopové práce bloková transformovna NDV400.6 / NDV401.6 | | | 2837884 | 8 |
| Měřítko 1 : 50 | | | | TF | TA 19 |