



- 1) Tloušťka základové desky ca. 200 mm nebo zpevněné, vodorovně zarovnané pískové lože podle únosnosti půdy
 namáhání základové půdy $\leq 150 \text{ kN/m}^2$

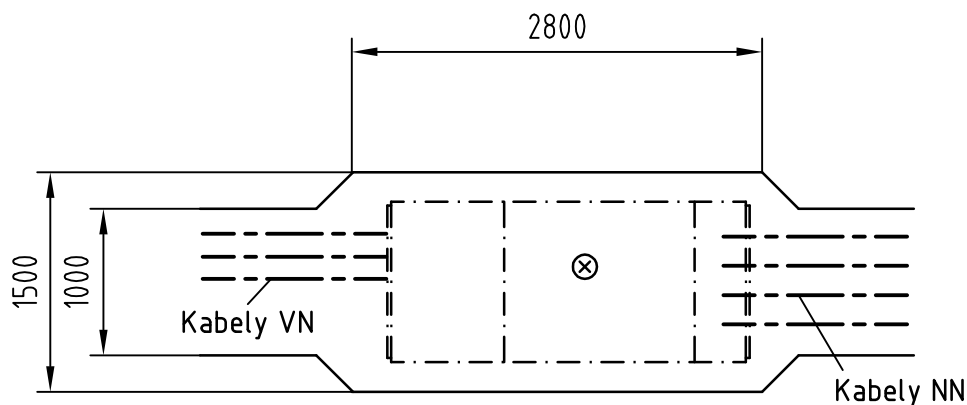

- ⊗ **Důležité!**
 Blokova transformovna může být postavena nad kabelovou trasou.

Rozměrové a konstrukční změny vyhrazeny

Změna: ① 27.07.99 Klatt
 ② 13.08.01 spi

	Datum	Jméno	Zákazník:		
Kreslil	16.10.98	Stenshorn	Obj. č.:		
Kontroloval			Respektujte ustanovení DIN 34		
Norm.			o autorské ochraně		
Formát A4	Výkopové práce blokova transformovna LCS-E.6 s ocelovou jímkou			2834364	2
Měřítko 1:50				TF	TA 19